

Situation 1:500

Plan Nr. 33.1

Bestand  
Abbruch  
Neu  
±0.00 334 m.ü.M.




Bauherrschaft  
Schweizer Eidgenossenschaft  
Paul Scherrer Institut  
Abteilung Immobilien + Betrieb  
5232 Villigen PSI

Grundeigentümer  
Schweizer Eidgenossenschaft  
Paul Scherrer Institut  
Abteilung Immobilien + Betrieb  
5232 Villigen PSI

Architektur  
Architheke AG  
Zurzacherstrasse 232, 5200 Brugg

erstellt 26.01.2022  
gezeichnet ch  
Format A3

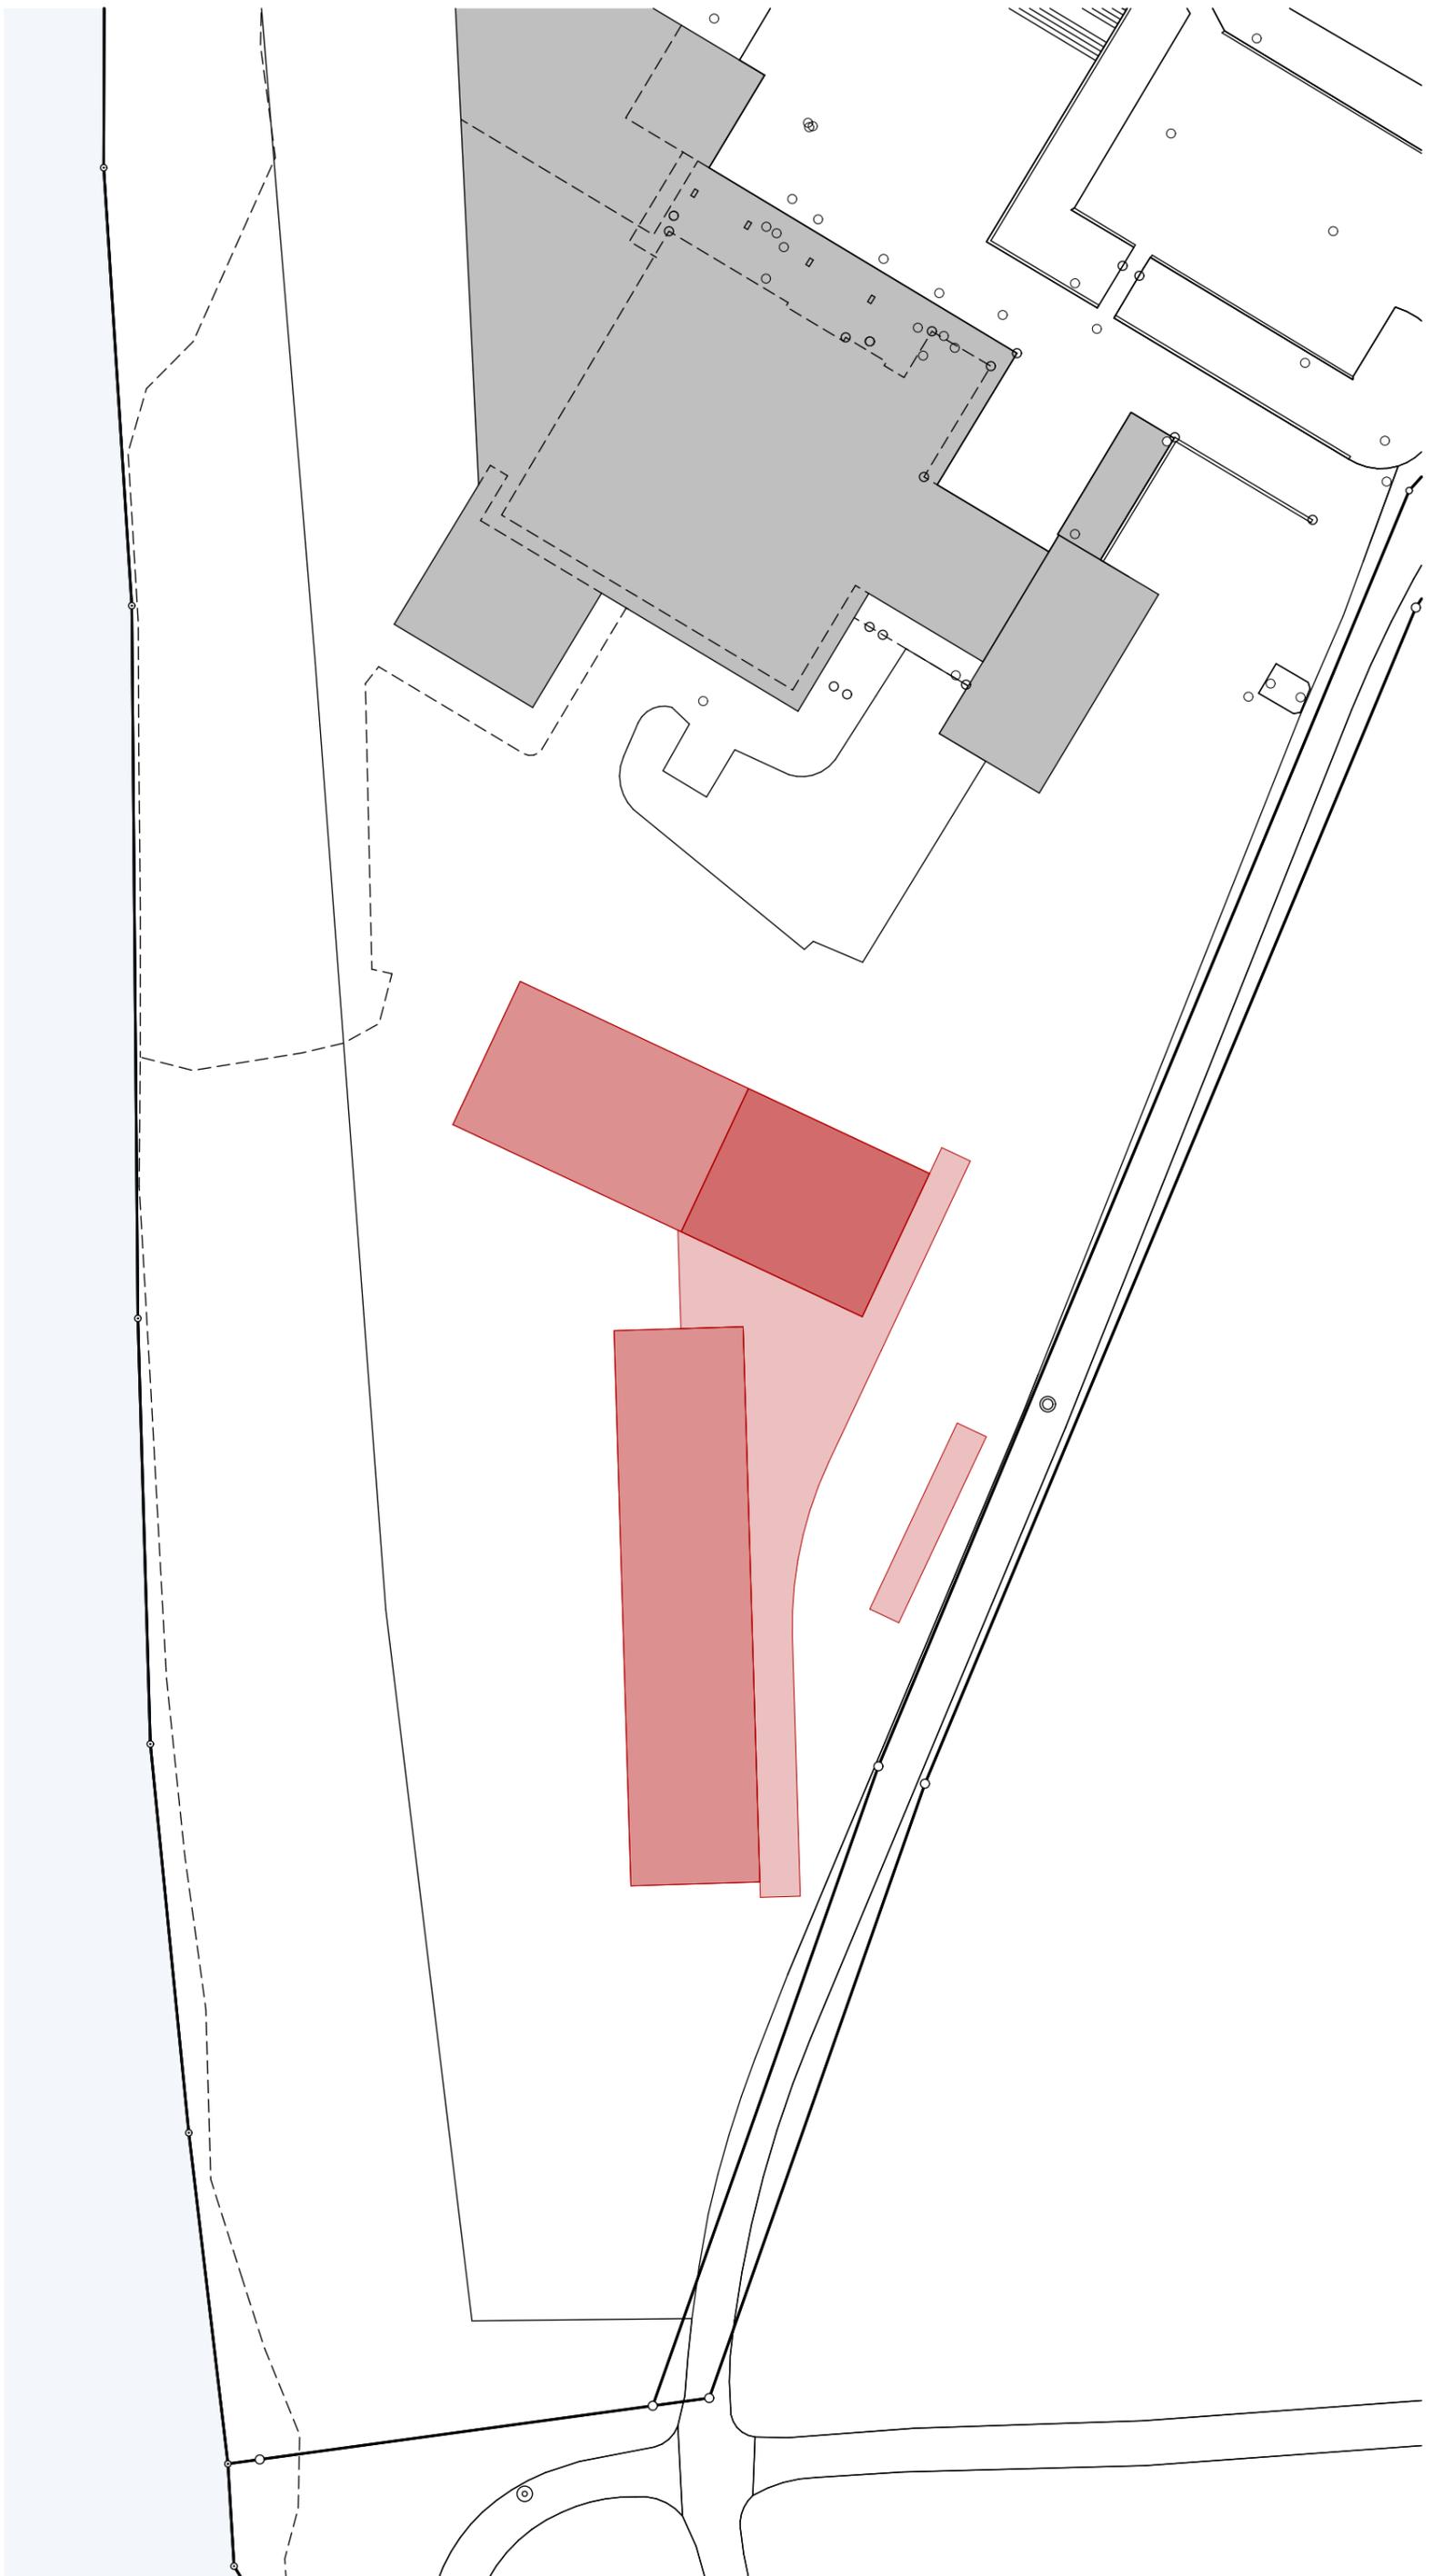

Bauherrschaft: Schweizer Eidgenossenschaft T 056 310 40 93  
Paul Scherrer Institut @ tuba.demirhan@psi.ch  
Abteilung Immobilien + Betrieb  
5232 Villigen PSI


erstellt 26.01.2022  
gezeichnet ch  
Format A1

Grundeigentümer: Schweizer Eidgenossenschaft T 056 310 40 93  
Paul Scherrer Institut @ tuba.demirhan@psi.ch  
Abteilung Immobilien + Betrieb  
5232 Villigen PSI

Bestand  
Abbruch  
Neu  
±0.00 334 m ü.M.



Projektverfasser: Architheke AG T 056 442 21 46  
Zürcherstrasse 232 | 5200 Brugg @ mail@architheke.ch

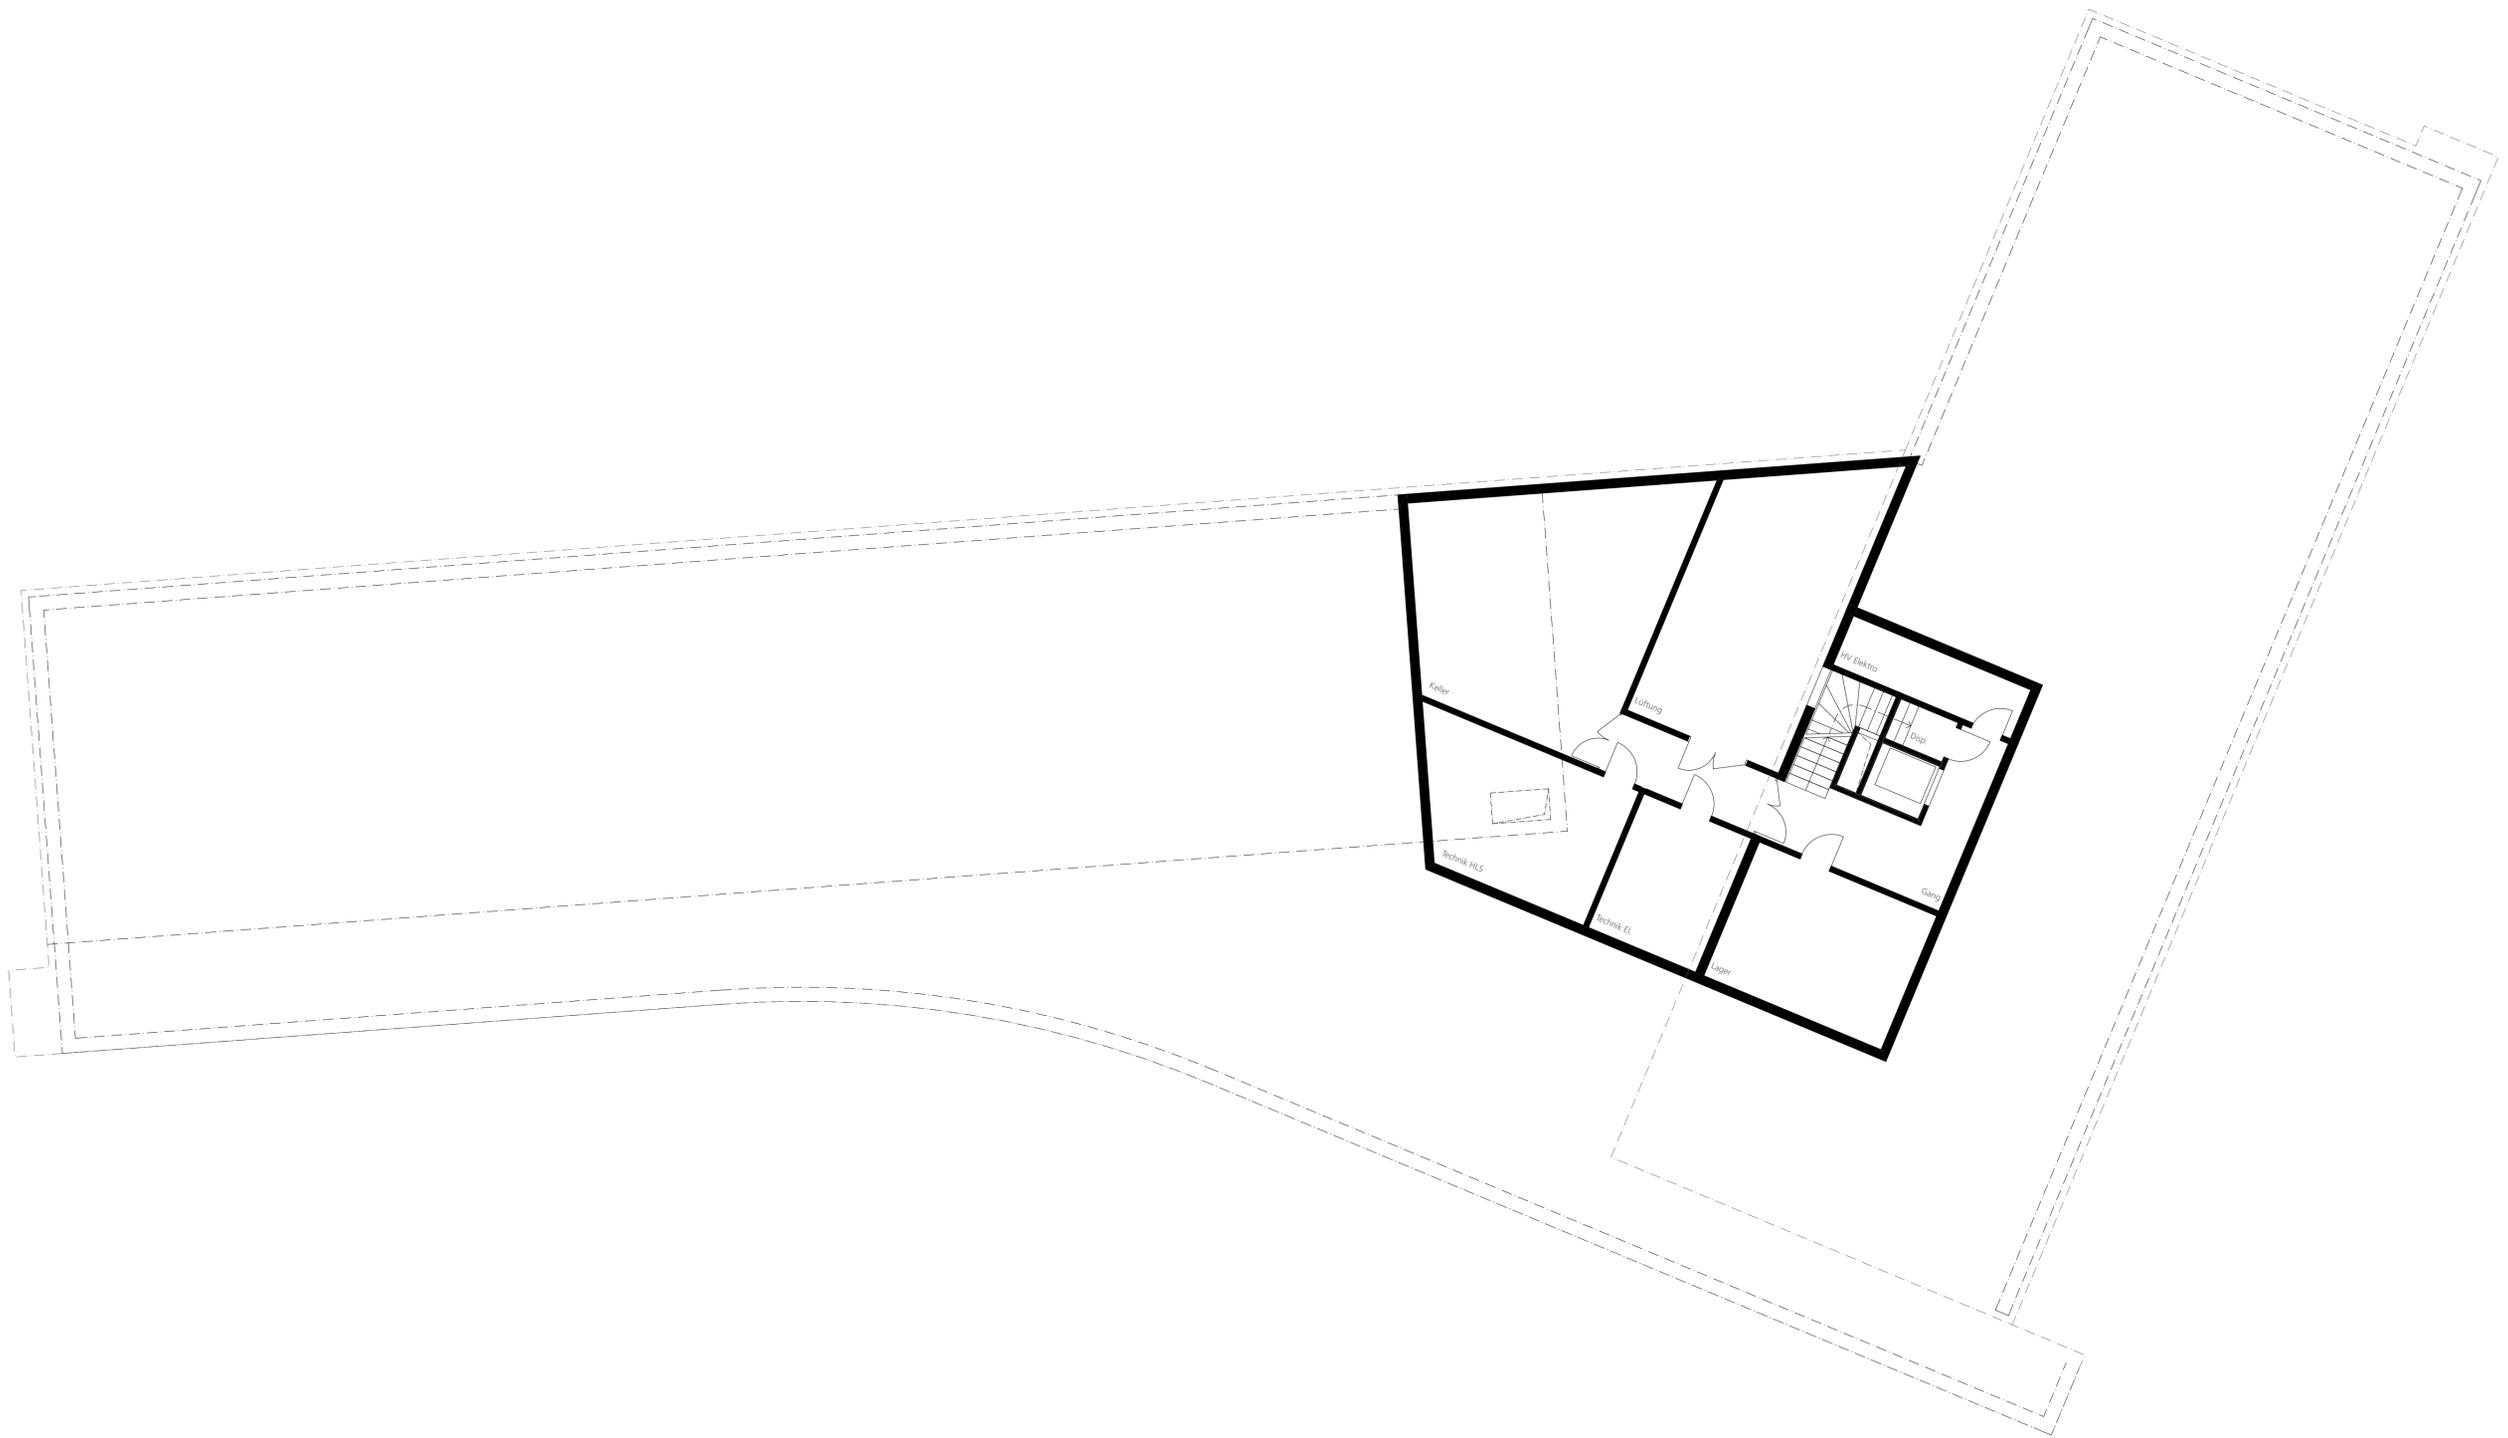

Bauherrschaft: Schweizer Eidgenossenschaft  
Paul Scherrer Institut  
Abteilung Immobilien + Betrieb  
5232 Villigen PSI

T 056 310 40 93  
tuba.demirhan@psi.ch

Plan Nr. **33.3**  
**M 1:100**

erstellt 26.01.2022  
gezeichnet  
Format A1


Grundigentümer: Schweizer Eidgenossenschaft  
Paul Scherrer Institut  
Abteilung Immobilien + Betrieb  
5232 Villigen PSI

T 056 310 40 93  
tuba.demirhan@psi.ch

Bestand  
Abbruch  
Neu  
±0.00 334 m ü.M.

Projektverfasser: Architheke AG  
Zürcherstrasse 232 | 5200 Brugg

T 056 442 21 46  
mail@architheke.ch

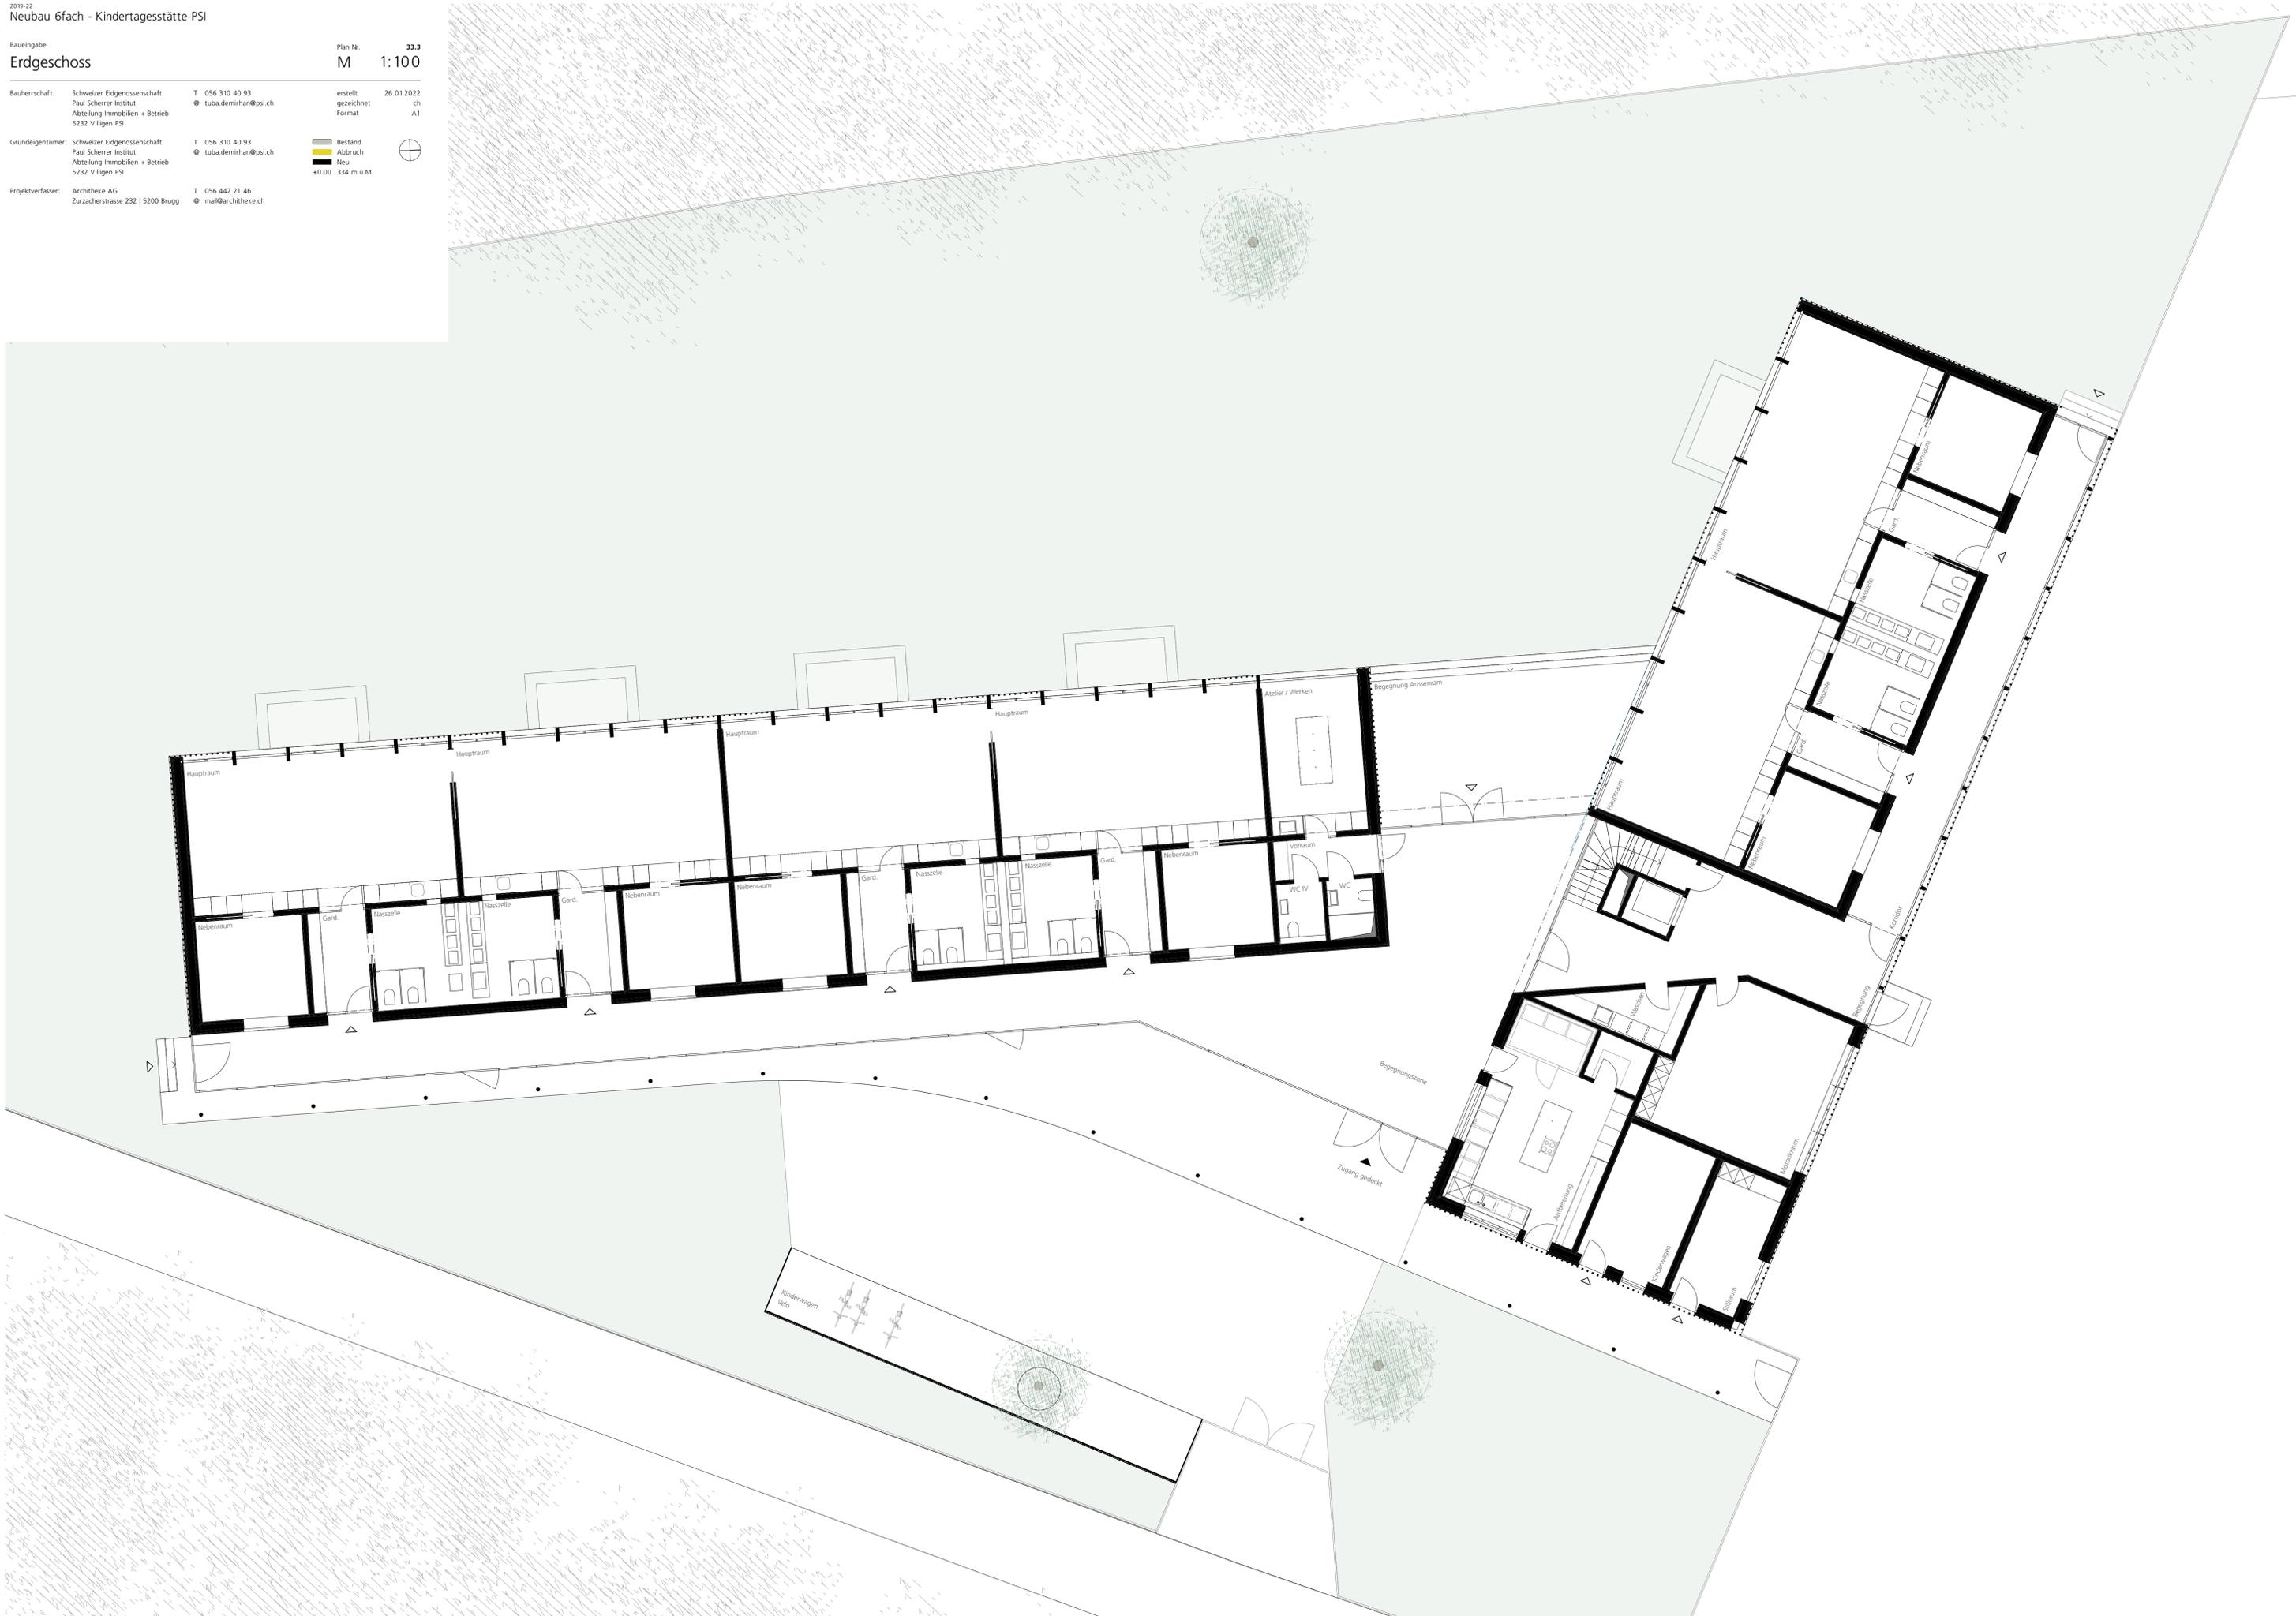

Bauherrschaft: Schweizer Eidgenossenschaft T 056 310 40 93  
Paul Scherrer Institut @ tuba.demirhan@psi.ch  
Abteilung Immobilien + Betrieb  
5232 Villigen PSI


erstellt 26.01.2022  
gezeichnet ch  
Format A1

Grundeigentümer: Schweizer Eidgenossenschaft T 056 310 40 93  
Paul Scherrer Institut @ tuba.demirhan@psi.ch  
Abteilung Immobilien + Betrieb  
5232 Villigen PSI

Bestand  
Abbruch  
Neu  
±0.00 334 m ü.M.



Projektverfasser: Architheke AG T 056 442 21 46  
Zürcherstrasse 232 | 5200 Brugg @ mail@architheke.ch

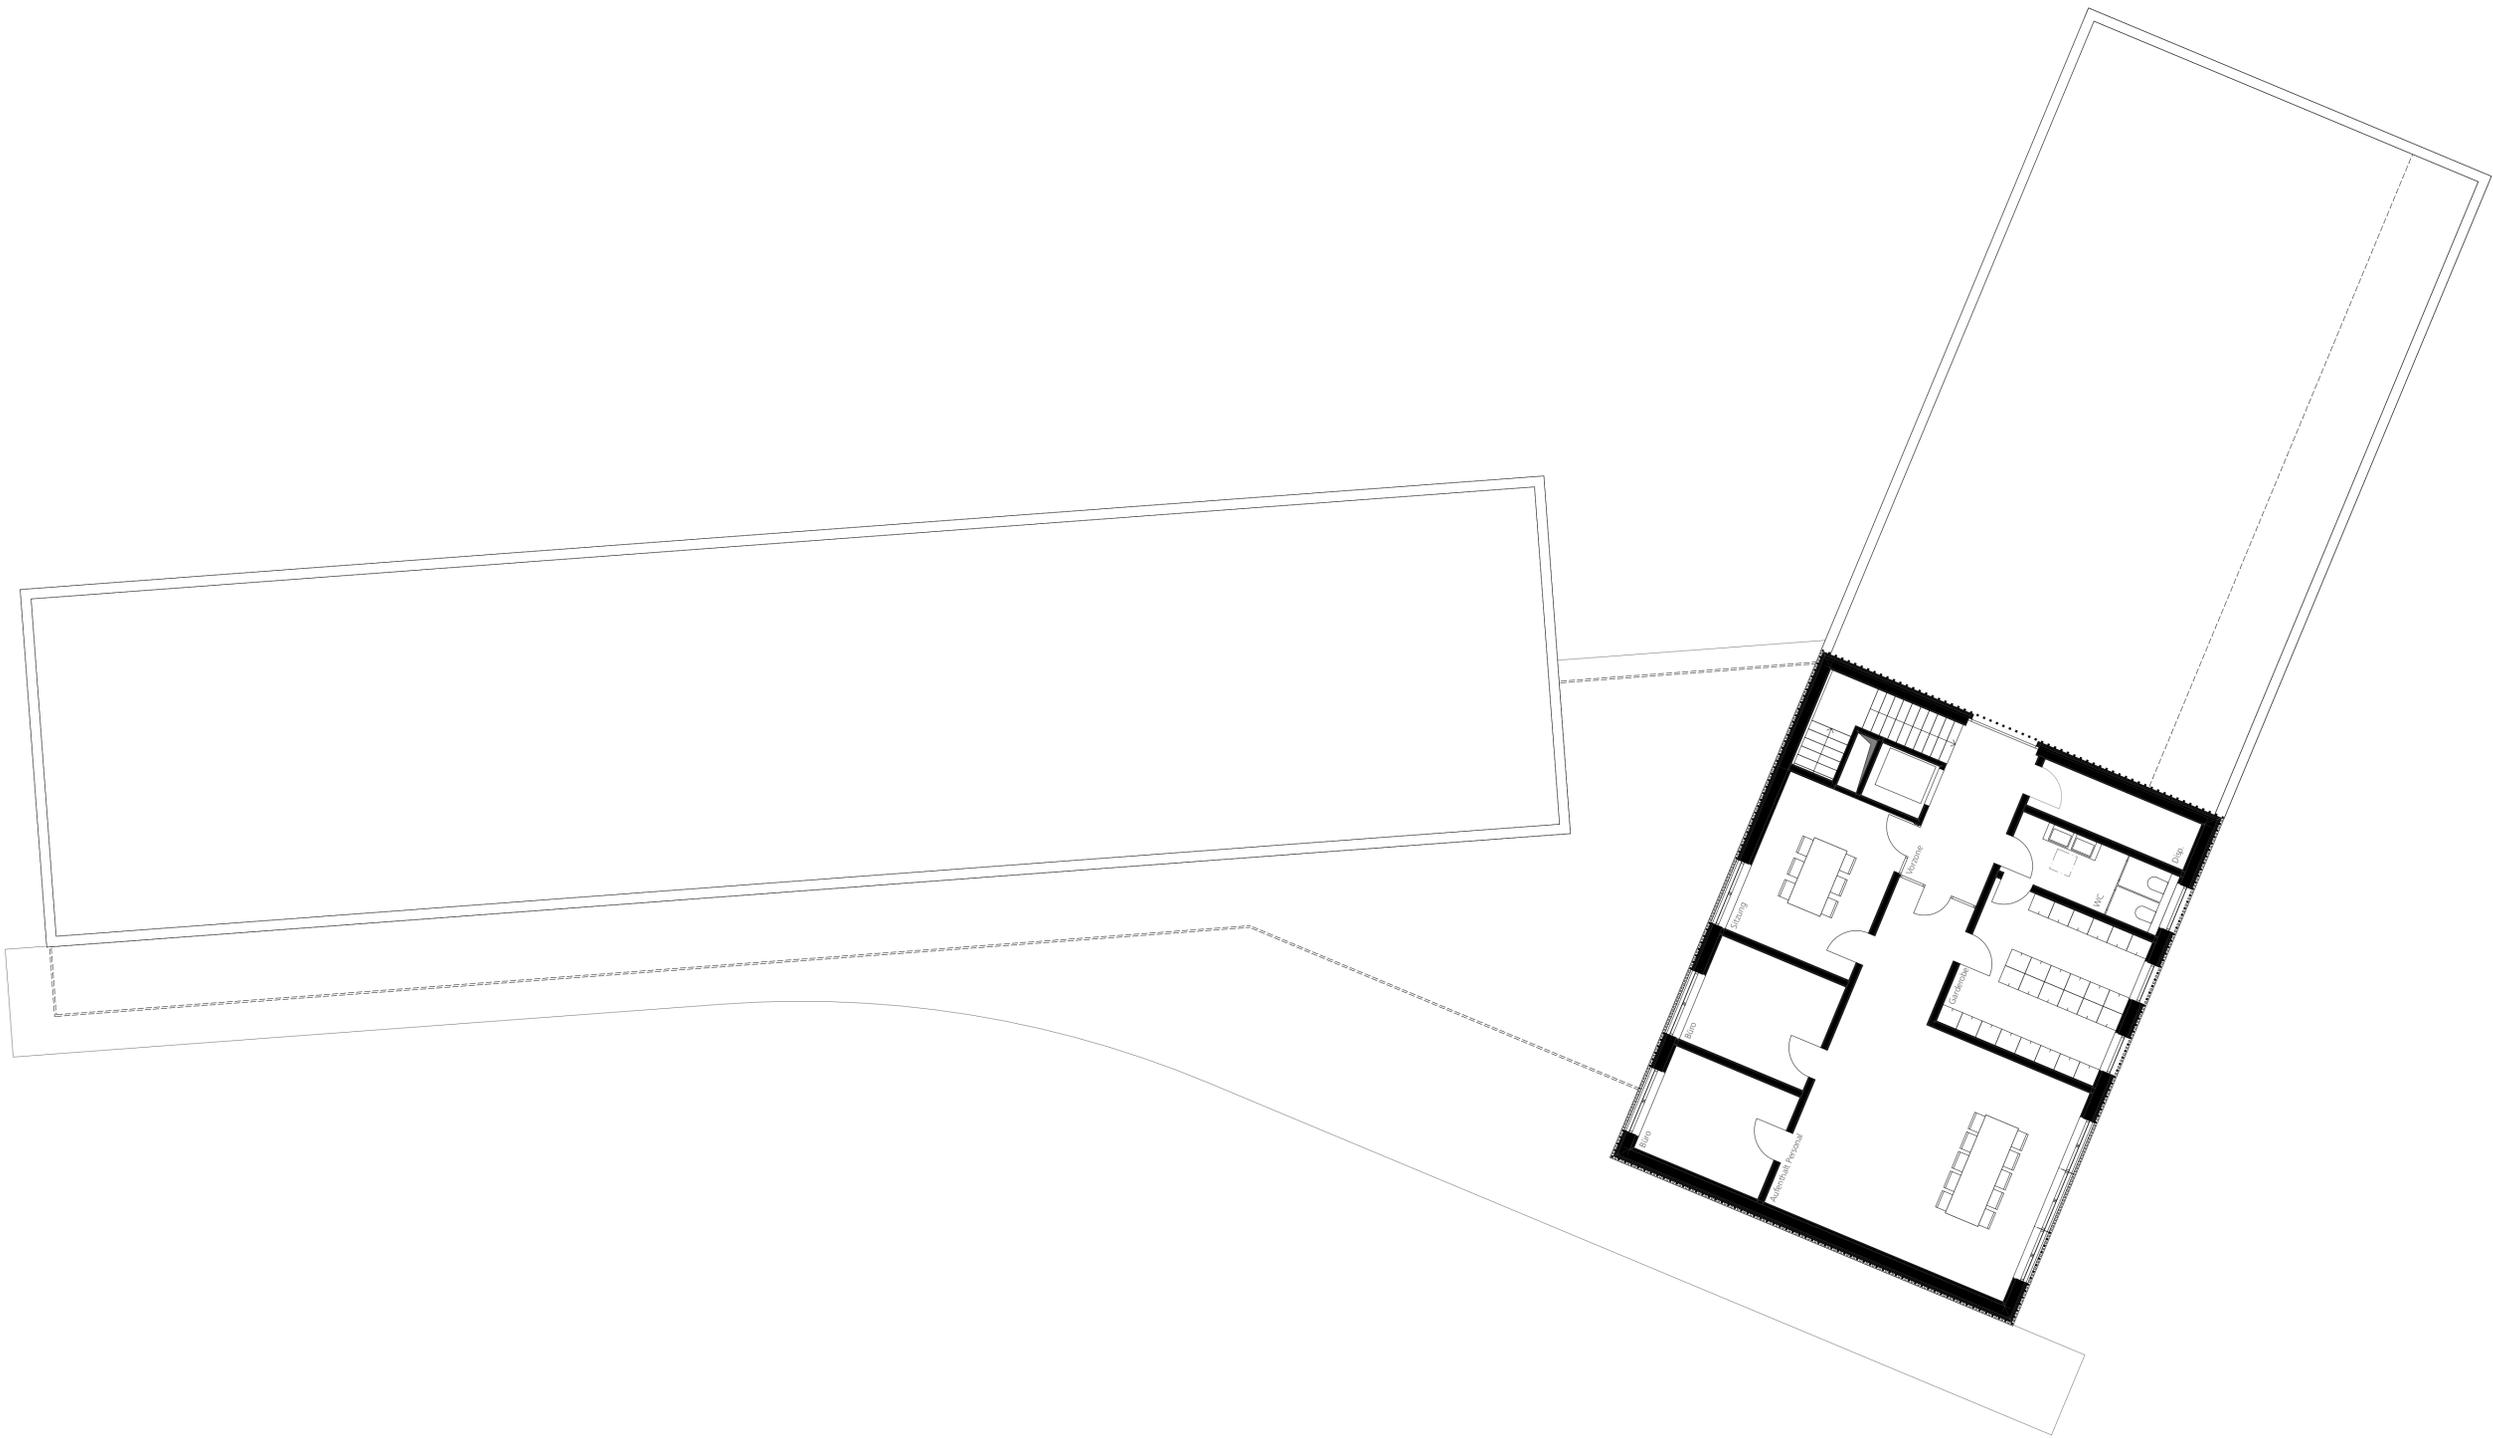

Bauherrschaft: Schweizer Eidgenossenschaft T 056 310 40 93  
Paul Scherrer Institut @ tuba.demirhan@psi.ch  
Abteilung Immobilien + Betrieb  
5232 Villigen PSI


erstellt 26.01.2022 ch  
gezeichnet  
Format A1

Grundeigentümer: Schweizer Eidgenossenschaft T 056 310 40 93  
Paul Scherrer Institut @ tuba.demirhan@psi.ch  
Abteilung Immobilien + Betrieb  
5232 Villigen PSI

Bestand  
Abbruch  
Neu  
±0.00 334 m ü.M.



Projektverfasser: Architheke AG T 056 442 21 46  
Zürcherstrasse 232 | 5200 Brugg @ mail@architheke.ch

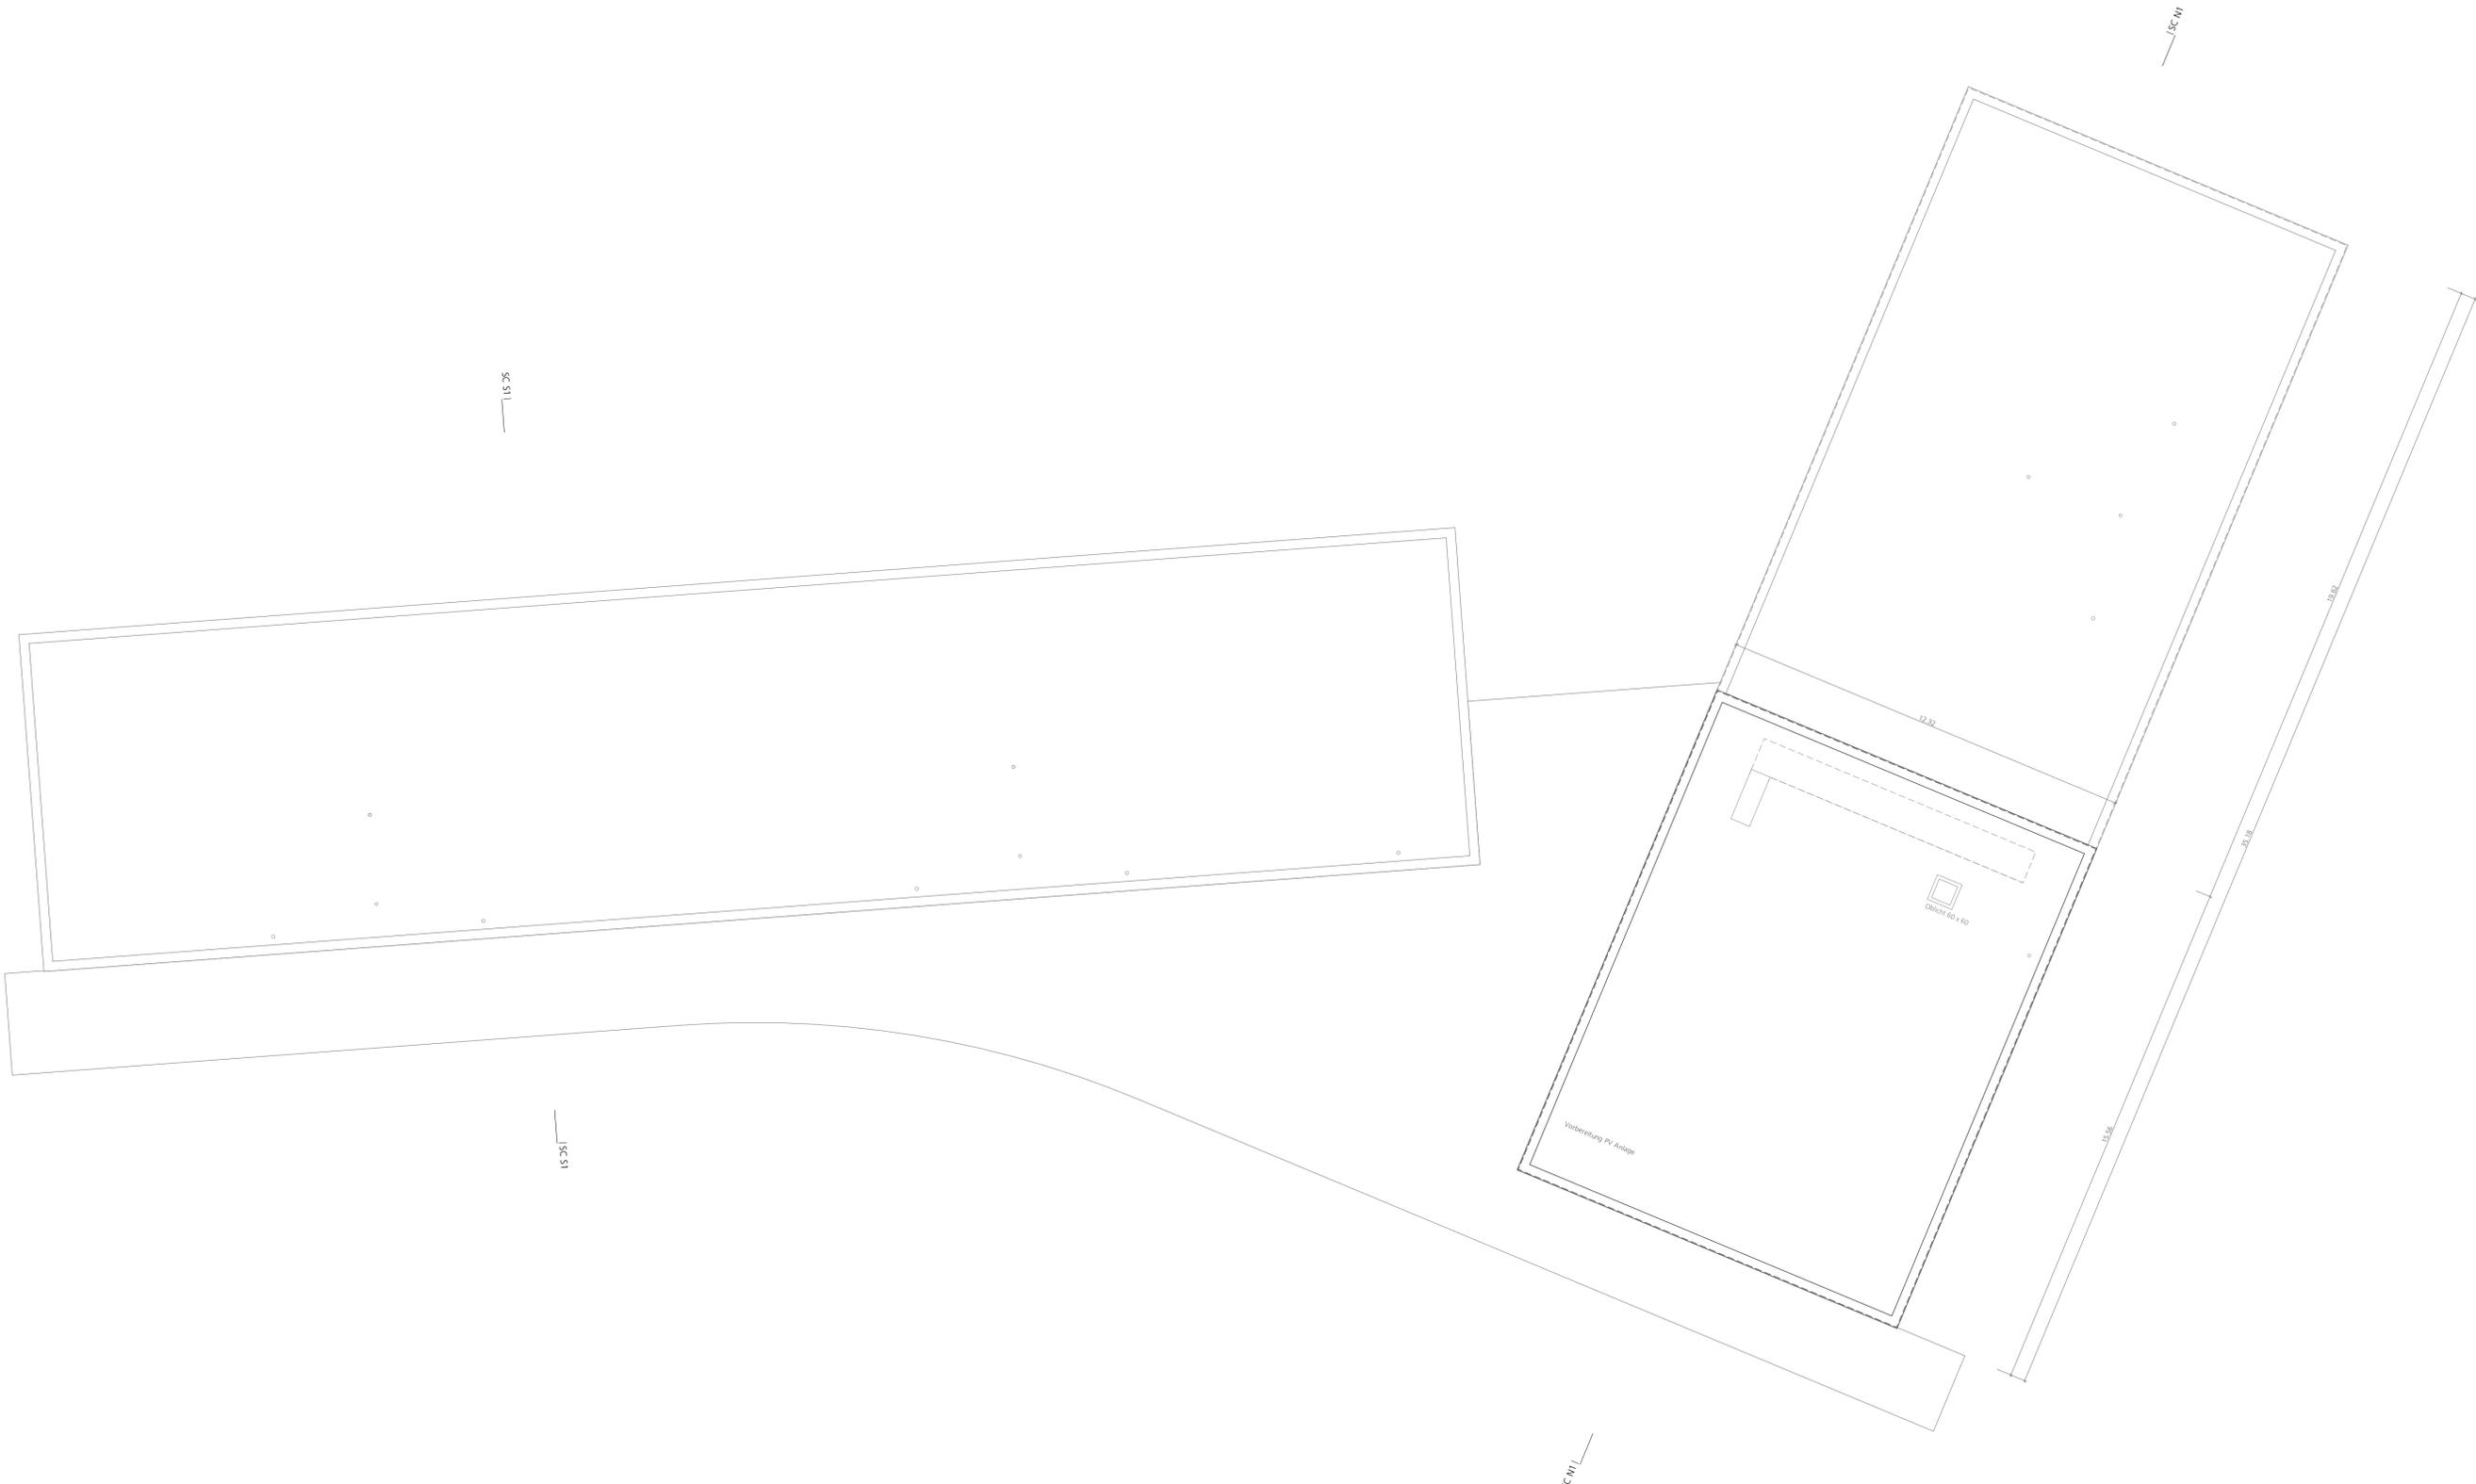


Bauherrschaft: Schweizer Eidgenossenschaft  
Paul Scherrer Institut  
Abteilung Immobilien + Betrieb  
5232 Villigen PSI  
T 056 310 40 93  
✉ tuba.demirhan@psi.ch  
erstellt 26.01.2022  
gezeichnet ch  
Format A1

Grundeigentümer: Schweizer Eidgenossenschaft  
Paul Scherrer Institut  
Abteilung Immobilien + Betrieb  
5232 Villigen PSI  
T 056 310 40 93  
✉ tuba.demirhan@psi.ch  
Bestand  
Abbruch  
Neu  
±0.00 334 m ü.M.

Projektverfasser: Architheke AG  
Zürcherstrasse 232 | 5200 Brugg  
T 056 442 21 46  
✉ mail@architheke.ch

Querschnitt Haus A

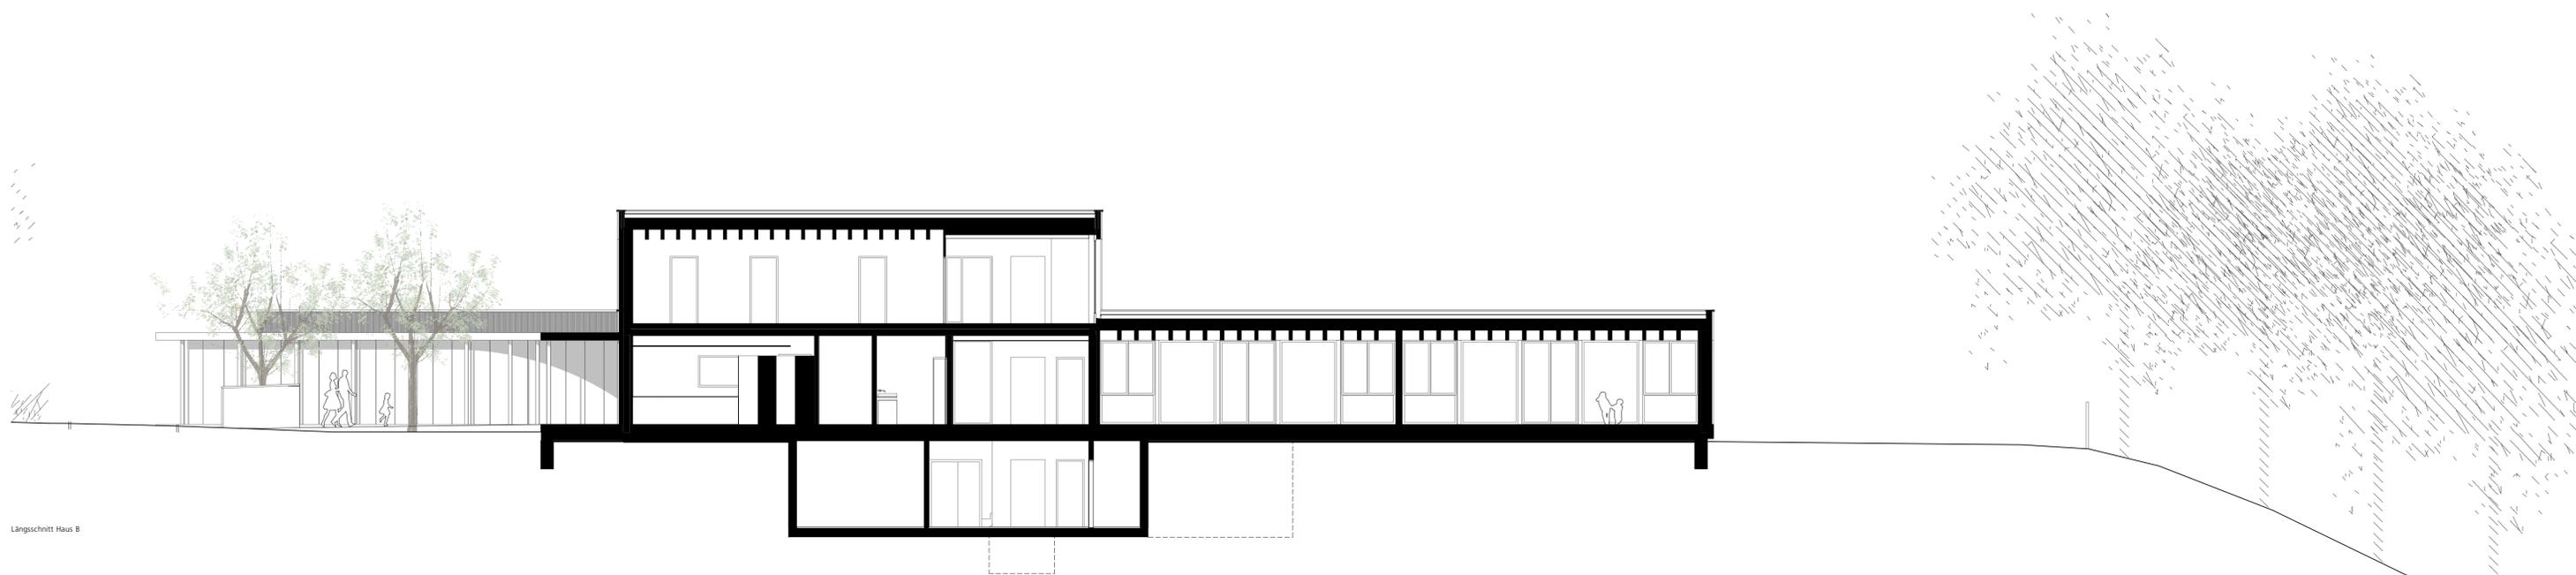

Längsschnitt Haus B

Baueingabe  
Ost- und Westansicht Haus A

Plan Nr. 33.7  
M 1:100

Bauherrschaft: Schweizer Eidgenossenschaft  
Paul Scherrer Institut  
Abteilung Immobilien + Betrieb  
5232 Villigen PSI


T 056 310 40 93  
tuba.demirhan@psi.ch  
erstellt 26.01.2022  
gezeichnet ch  
Format 420 x 841

Grundeigentümer: Schweizer Eidgenossenschaft  
Paul Scherrer Institut  
Abteilung Immobilien + Betrieb  
5232 Villigen PSI


T 056 310 40 93  
tuba.demirhan@psi.ch  
Bestand  
Abbruch  
Neu  
±0.00 334 m ü.M.

Projektverfasser: Architheke AG  
Zurzacherstrasse 232 | 5200 Brugg

T 056 442 21 46  
mail@architheke.ch

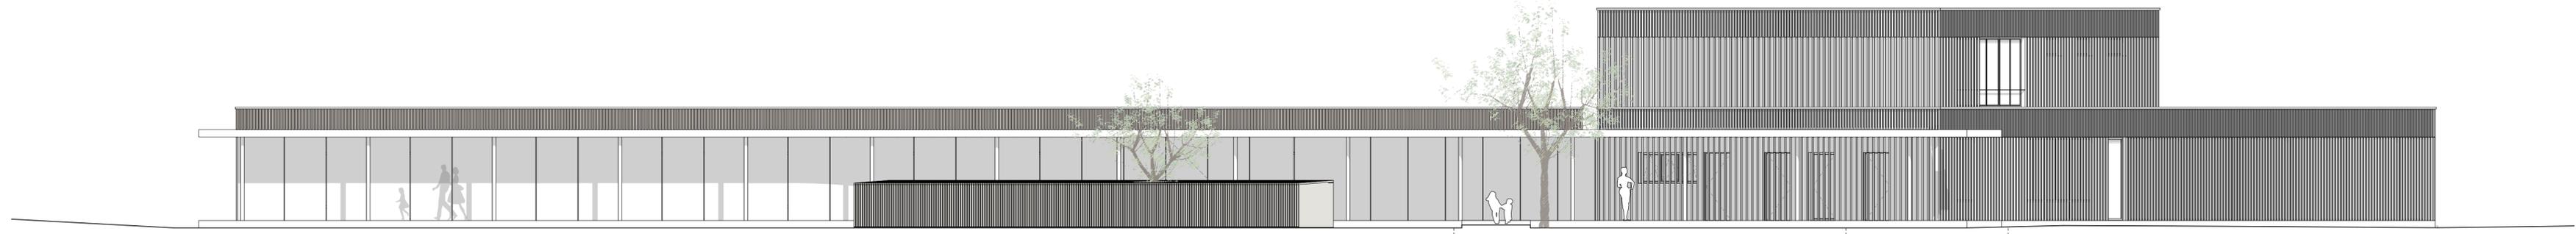

Ansicht Ost

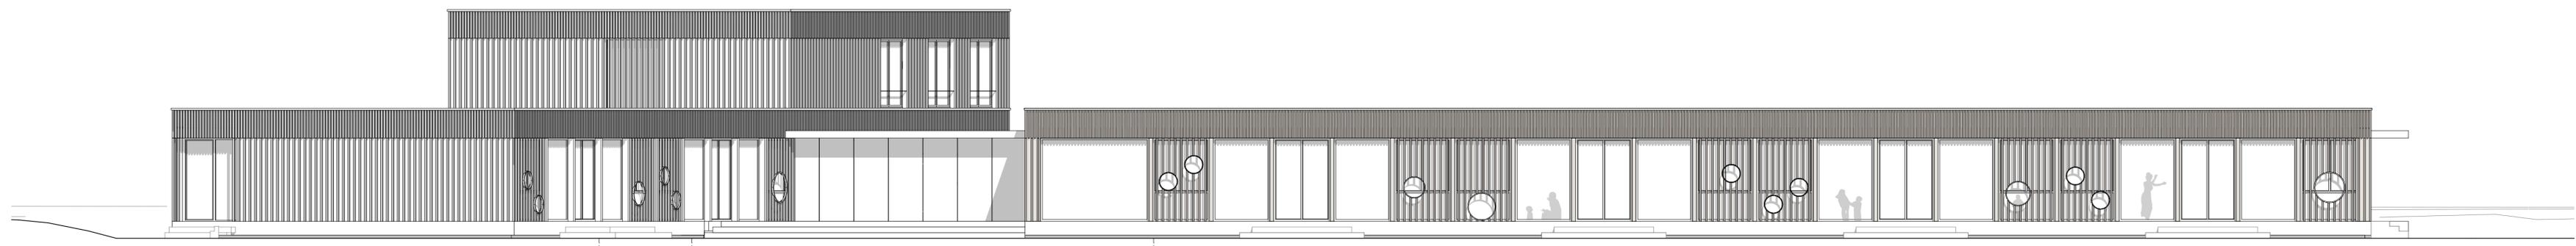

Ansicht West

Bauherrschaft: Schweizer Eidgenossenschaft  
Paul Scherrer Institut  
Abteilung Immobilien + Betrieb  
5232 Villigen PSI

erstellt 26.01.2022  
gezeichnet  
Format A1

Grundigentümer: Schweizer Eidgenossenschaft  
Paul Scherrer Institut  
Abteilung Immobilien + Betrieb  
5232 Villigen PSI

T 056 310 40 93  
tuba.demirhan@psi.ch


Bestand  
Abbruch  
Neu  
±0.00 334 m ü.M.

Projektverfasser: Architheke AG  
Zürcherstrasse 232 | 5200 Brugg

T 056 442 21 46  
mail@architheke.ch



Ansicht Süd

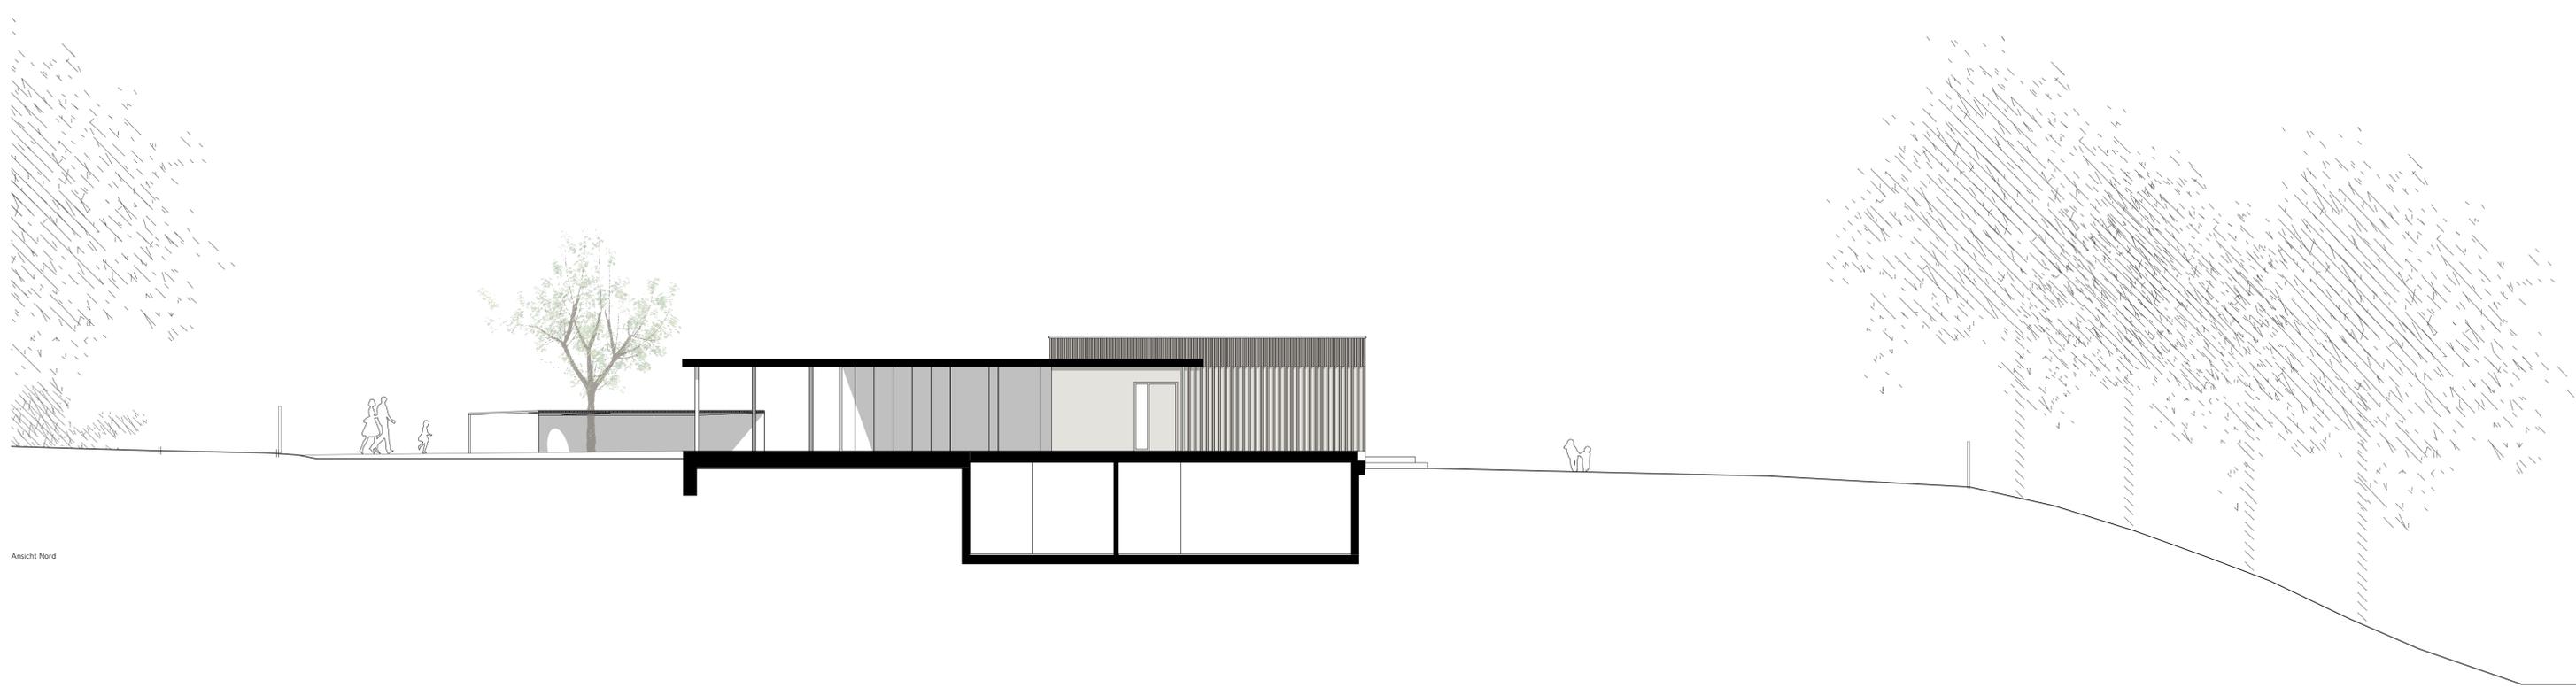

Ansicht Nord

Baueingabe  
Ost- und Westansicht Haus B

Plan Nr. 33.9  
M 1:100

Bauherrschaft: Schweizer Eidgenossenschaft  
Paul Scherrer Institut  
Abteilung Immobilien + Betrieb  
5232 Villigen PSI


T 056 310 40 93  
tuba.demirhan@psi.ch  
erstellt 26.01.2022  
gezeichnet ch  
Format 420 x 841

Grundeigentümer: Schweizer Eidgenossenschaft  
Paul Scherrer Institut  
Abteilung Immobilien + Betrieb  
5232 Villigen PSI


T 056 310 40 93  
tuba.demirhan@psi.ch  
Bestand  
Abbruch  
Neu  
±0.00 334 m ü.M.

Projektverfasser: Architheke AG  
Zurzacherstrasse 232 | 5200 Brugg

T 056 442 21 46  
mail@architheke.ch

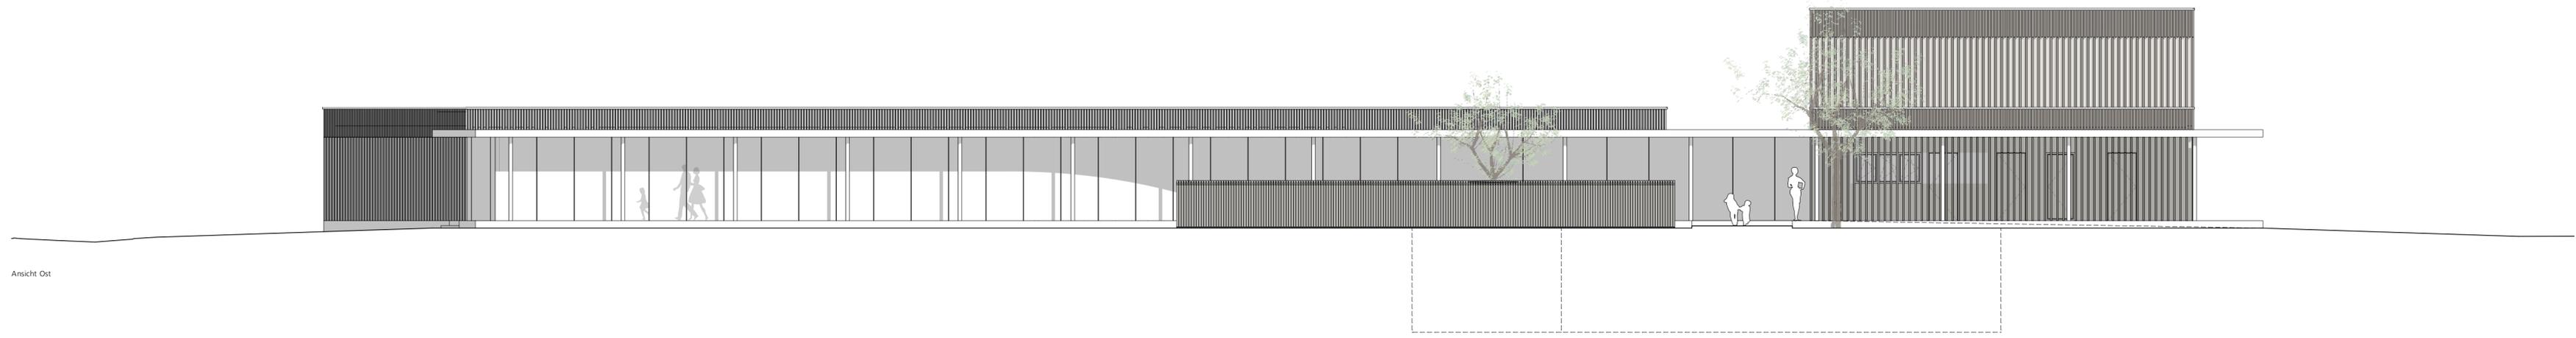

Ansicht Ost

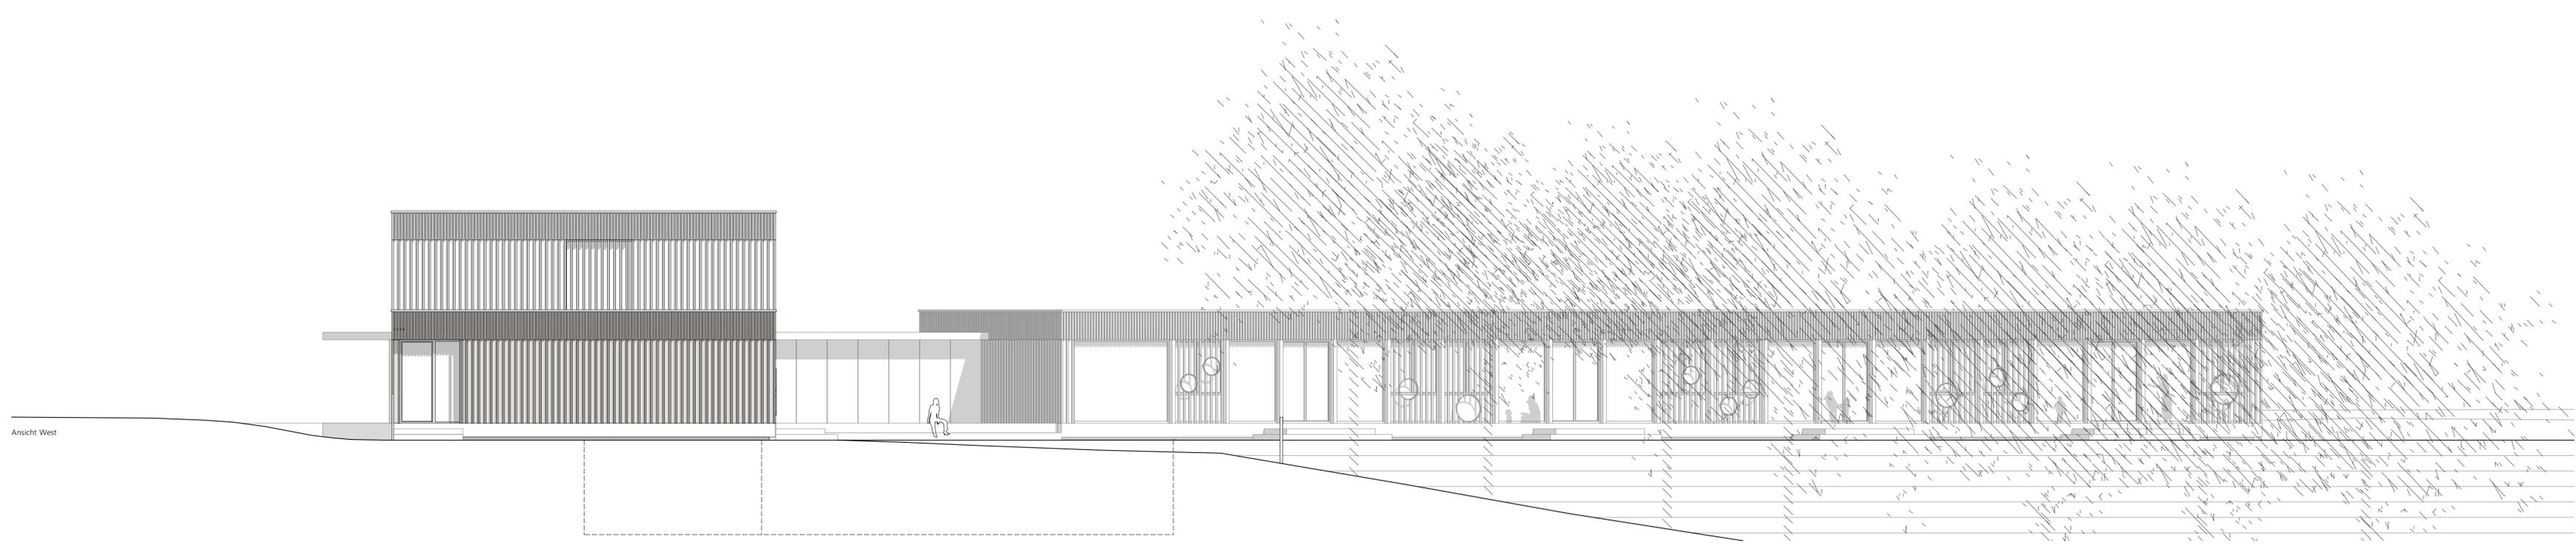


Ansicht West


Bauherrschaft: Schweizer Eidgenossenschaft  
Paul Scherrer Institut  
Abteilung Immobilien + Betrieb  
5232 Villigen PSI  
T 056 310 40 93  
tuba.demirhan@psi.ch  
erstellt 26.01.2022  
gezeichnet ch  
Format A1

Grundeigentümer: Schweizer Eidgenossenschaft  
Paul Scherrer Institut  
Abteilung Immobilien + Betrieb  
5232 Villigen PSI  
T 056 310 40 93  
tuba.demirhan@psi.ch  
Bestand  
Abbruch  
Neu  
±0.00 334 m ü.M.

Projektverfasser: Architheke AG  
Zürcherstrasse 232 | 5200 Brugg  
T 056 442 21 46  
mail@architheke.ch

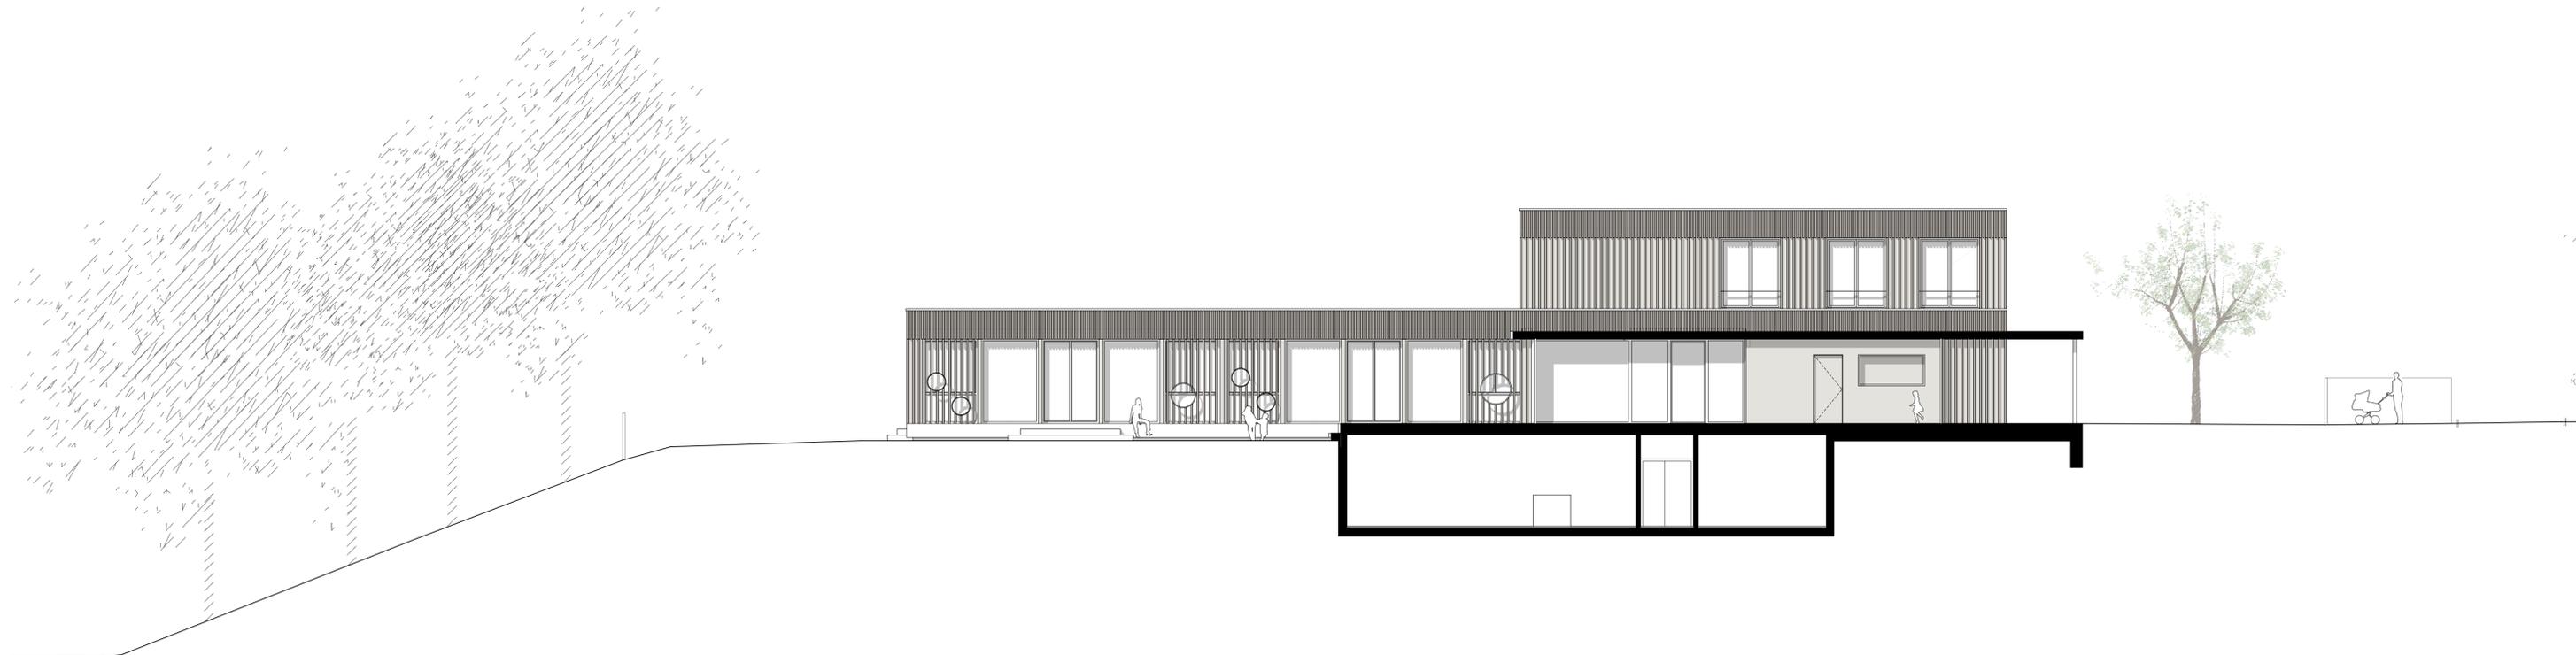

Ansicht Süd

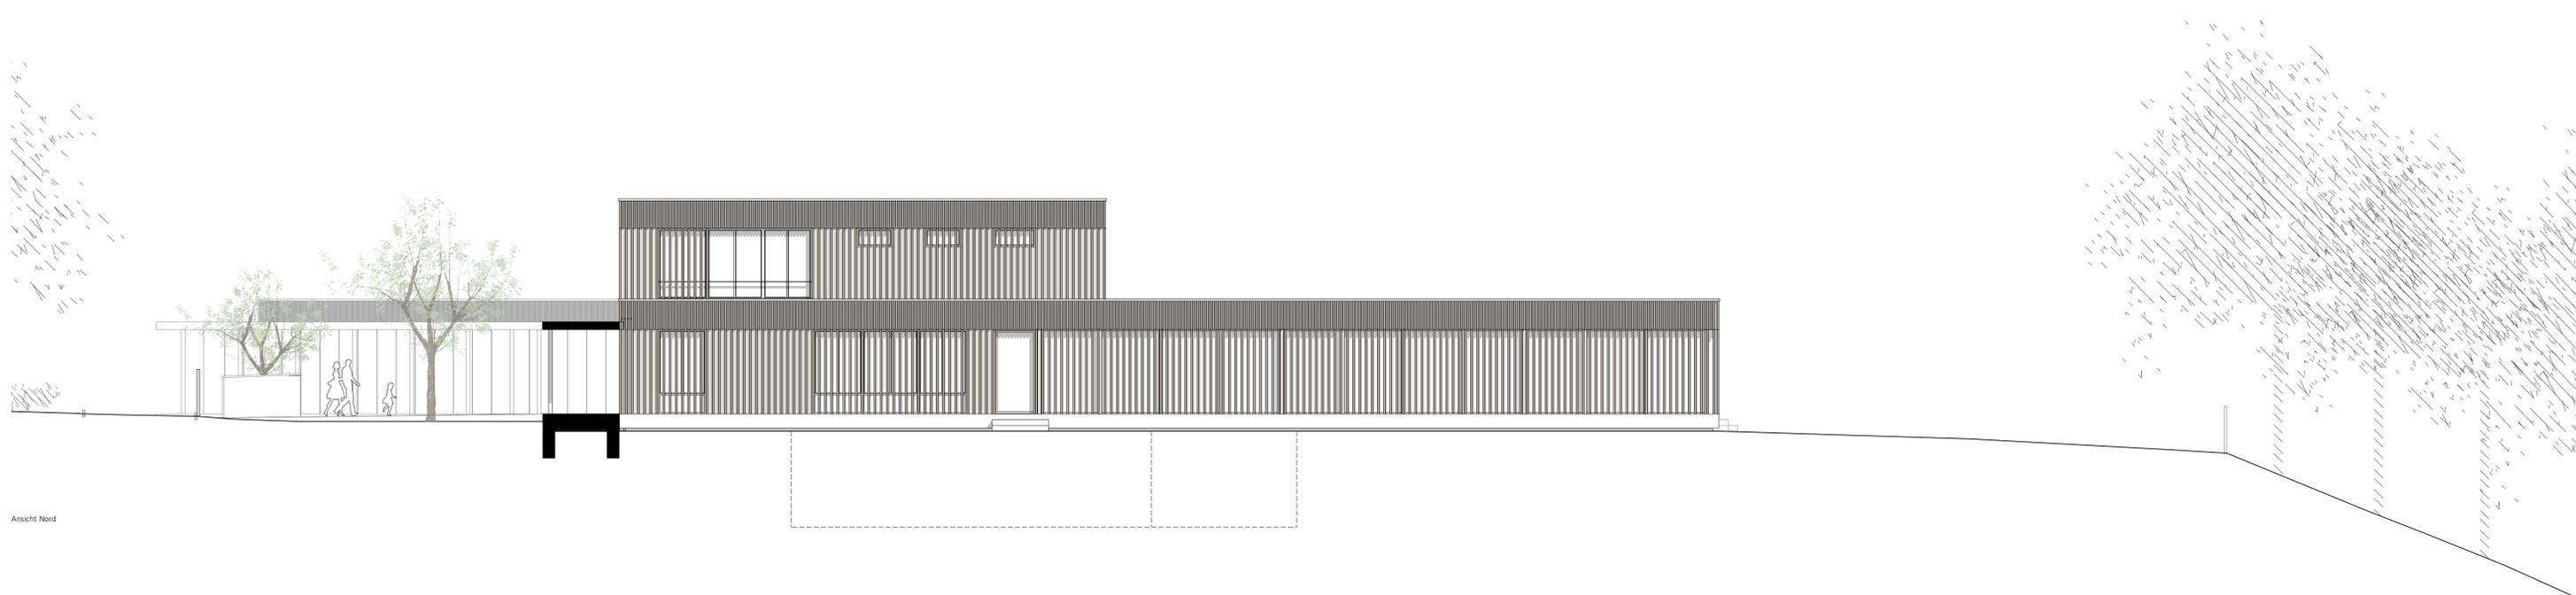

Ansicht Nord